



ΕΦΗΜΕΡΙΣ ΤΗΣ ΚΥΒΕΡΝΗΣΕΩΣ

ΤΗΣ ΕΛΛΗΝΙΚΗΣ ΔΗΜΟΚΡΑΤΙΑΣ

ΤΕΥΧΟΣ ΤΕΤΑΡΤΟ **Αρ. Φύλλου 429**

6 Μαΐου 2003

ΠΕΡΙΕΧΟΜΕΝΑ

ΑΠΟΦΑΣΕΙΣ

ΑΠΟΦΑΣΕΙΣ

Αριθ. 1016005/1301/Β0010 (1)

Καθορισμός ορίων αιγιαλού, παραλίας στην περιοχή ΠΛΑΚΕΣ Νήσου Ίου.

Ο ΥΦΥΠΟΥΡΓΟΣ ΟΙΚΟΝΟΜΙΑΣ ΚΑΙ ΟΙΚΟΝΟΜΙΚΩΝ

Έχοντας υπόψη:

1. Τις διατάξεις του Ν. 2971/2001 (Ρ 285/τ.Α΄/ 19.12.2001) «Περί αιγιαλού και παραλίας».

2. Τις διατάξεις του Ν.Δ. 439/70 «περί συμπληρώσεως των διατάξεων περί αιγιαλού».

3. Τις διατάξεις του Ν. 3200/55 «Περί διοικητικής αποκέντρωσης» όπως αυτές τροποποιήθηκαν και ισχύουν σήμερα με τα Ν.Δ. 532/1970, Β.Δ. 704/1970, Β.Δ. 705/1970, Β.Δ. 192/1972, Π.Δ. 71/1984, Π.Δ. 347/1986, Ν. 2026/1992 και Π.Δ. 97/1993.

4. Τις διατάξεις του άρθρου 19 παράγρ. 5 Ν. 2344/1995, του άρθρου 52 παρ.6 Ν. 2218/1994, του άρθρου 4 παρ. 7 του Ν. 2240/1994, δυνάμει των οποίων αρμοδιότητες του Υπουργείου Οικονομικών που είχαν μεταβιβασθεί στους Νομάρχες, ανήκουν στον Περιφερειακό Δ/ντή, σε συνδυασμό με αυτές του άρθρου 14 παρ. 2 του Ν. 2399/96 με τις οποίες προβλέπεται η κατάργηση των θέσεων των Περ/κών Δ/ντών, οι αρμοδιότητες πλέον του οποίου περιήλθαν στο Γενικό Γραμματέα της Περιφέρειας και ασκούνται από τον Αναπληρωτή Περ/κό Δ/ντή.

5. Τις διατάξεις του τετάρτου εδαφίου της παρ. 2 του άρθρου 1 και της παρ. 6 του ιδίου άρθρου του Ν. 2503/97 «Διοίκηση, οργάνωση, στελέχωση της Περιφέρειας, ρύθμιση θεμάτων για την Τοπική Αυτοδιοίκηση και άλλες διατάξεις» (ΦΕΚ 107/Α), σύμφωνα με τις οποίες οι Περιφερειακές Υπηρεσίες του Υπουργείου Οικονομικών, που συγκροτούσαν την Περιφερειακή Διοίκηση του Νομού ή της Νομαρχίας, δεν υπήχθησαν στην ενιαία οργανική μονάδα της Περιφέρειας, ούτε καταργήθηκαν, αλλά αποτελούν από 1.9.1997, Υπηρεσίες του Υπουργείου Οικονομικών.

6. Το 28979/31.7.1997 έγγραφο της Δ/νσης Διοίκησης του Υπουργείου Εσωτερικών, Δημόσιας Διοίκησης και Αποκέντρωσης, σύμφωνα με το οποίο οι αρμοδιότητες του Γενικού Γραμματέα της Περιφέρειας σε θέματα Υπηρεσιών του Υπουργείου Οικονομικών, μεταφέρονται από 1.9.1997 στον Υπουργό Οικονομικών.

7. Την 1100383/1330/Α0006/31.10.2001 (ΦΕΚ 1485 τ.Β΄/ 31.10.2001) κοινή απόφαση των Πρωθυπουργού και Υπουργού Οικονομικών, περί ανάθεσης αρμοδιοτήτων του Υπουργού Οικονομικών στους Υφυπουργούς».

8. Την 1115093/1378/Α0006/17.12.2001 (ΦΕΚ 1720 τ.Β΄/21.12.2001) απόφαση του Υφυπουργού Οικονομικών, περί μεταβίβασης αρμοδιοτήτων του Υφυπουργού Οικονομικών στο Γενικό Γραμματέα, στους Γενικούς Διευθυντές κ.λπ. του Υπουργείου Οικονομικών, όπως αυτή τροποποιήθηκε με την 1041136/468/Α0006/18.5.2002 (ΦΕΚ 633/22.5.2002 τ.Β΄) Απόφαση του Υφυπουργού Οικονομίας και Οικονομικών.

9. Την από 27.8.2002 έκθεση της Επιτροπής καθορισμού των ορίων αιγιαλού, παραλίας και παλαιού αιγιαλού στην περιοχή ΠΛΑΚΕΣ ΙΟΥ, και το από Μάιο 2002 κτηματογραφικό υψομετρικό διάγραμμα, κλίμακας 1:500, το οποίο έχει συνταχθεί από τον Τοπογράφο Μηχανικό Νικόλαο Ζαννή, σε μία (1) πινακίδα και ελέγχθηκε για την ακρίβεια της αποτύπωσης στις 27.8.2002 από τον Απόστολο Σαββόπουλο, Πολιτικό Μηχανικό του επαρχείου Θήρας και θεωρήθηκε από τον ίδιο.

10. Το Φ544.5/329/02/20.6.2002 έγγραφο του Γενικού Επιτελείου Ναυτικού, αποφασίζουμε:

Επικυρώνουμε την από 27.8.2002 έκθεση της κατά το άρθρο 3 του Ν. 2971/2001 αρμόδιας Επιτροπής περί χάραξης των ορίων αιγιαλού, παραλίας στη θέση ΠΛΑΚΕΣ ΙΟΥ, καθώς επίσης και το από Μάιο 2002 κτηματογραφικό υψομετρικό διάγραμμα, κλίμακας 1:500, το οποίο έχει συνταχθεί από τον Τοπογράφο Μηχανικό Νικόλαο Ζαννή σε μία (1) πινακίδα, ελέγχθηκε ως προς την ακρίβεια της αποτύπωσης στις 27.8.2002 από τον Απόστολο Σαββόπουλο, Προϊστάμενο της Τεχνικής Υπηρεσίας Επαρχείου Θήρας και θεωρήθηκε στις 27.8.2002 από τον ίδιο.

Στο τοπογραφικό αυτό διάγραμμα καθορίστηκε η οριογραμμή του αιγιαλού με κόκκινη συνεχή πολυγωνική γραμμή, με στοιχεία 1, 2, 3, ... 29, 30, 31.

Η οριογραμμή της παραλίας με κίτρινη συνεχή πολυγωνική γραμμή, με στοιχεία 1΄, 2΄, 3΄, ... 29΄, 30΄, 31΄.

Η ζώνη παραλίας έχει πλάτος 10μ. διότι δεν εξυπηρετούνται οι σκοποί του άρθρου 1 παρ. 2 του Ν. 2971/2001.

Δεν υφίστανται κτίσματα που να βρίσκονται στη ζώνη παραλίας.

Η παρούσα απόφαση μαζί με την έκθεση της Επιτροπής και το τοπογραφικό διάγραμμα, να δημοσιευθούν στην Εφημερίδα της Κυβερνήσεως.

Αθήνα, 1 Απριλίου 2003

Με εντολή Υφυπουργού
Ο Γενικός Διευθυντής
Δημ. Περιουσίας και Εθν. Κληροδοτημάτων
ΣΠΥΡΟΣ ΣΤΑΘΗΣ

ΕΚΘΕΣΗ ΕΠΙΤΡΟΠΗΣ ΚΑΘΟΡΙΣΜΟΥ
ΤΩΝ ΟΡΙΩΝ ΤΟΥ ΑΙΓΙΑΛΟΥ
(ΑΡΘΡΟ 3 Ν. 2971/19.12.2001)

Για τον καθορισμό των ορίων του αιγιαλού που γίνεται για πρώτη φορά στη θέση «Πλάκες», νήσου Ίου.

Στην Ίο, σήμερα 27.8.2002, οι υπογεγραμμένοι:

1. ΣΤΕΛΙΟΣ ΣΕΖΕΝΙΑΣ, Προϊστάμενος της Κτηματικής Υπηρεσίας του Νομού Κυκλάδων, ως πρόεδρος,

2. ΑΠΟΣΤΟΛΟΣ ΣΑΒΒΟΠΟΥΛΟΣ, Πολιτικός Μηχανικός Επαρχείου Θήρας, ως μέλος,

3. ΑΠΟΣΤΟΛΟΣ ΡΕΦΕΝΕΣ, Λιμενάρχης Ίου, ως μέλος,

Τα μέλη της Επιτροπής:

4. ΚΑΛΛΙΟΠΗ ΚΑΡΔΑΜΙΤΣΗ, Διευθύντρια της Διεύθυνσης Πολεοδομίας Νομαρχιακής Αυτοδιοίκησης Ν. Κυκλάδων και

5. ΕΜΜΑΝΟΥΗΛ ΚΑΛΑΒΡΟΣ, Διευθυντής Χωροταξίας και Περιβάλλοντος της Γενικής Γραμματείας Περιφέρειας Ν. Κυκλάδων αν και προσκλήθηκαν με την 4752/23.8.2002 Πρόσκληση του Προέδρου δεν παρευρέθησαν

αποτελούντες την επιτροπή καθορισμού των ορίων του αιγιαλού δυνάμει του άρθρου 100 Π.Δ. 284/88 όπως αυτό τροποποιήθηκε με τις διατάξεις του άρθρου 3 του Ν. 2971/19.12.2001 «περί αιγιαλού και παραλίας», σε συνδυασμό με την 953/30.1.2002 Απόφαση Οικονομικής Επιθεώρησης Ανατολικής Αττικής «περί ορισμού μελών Επιτροπής Καθορισμού ορίων αιγιαλού και παραλίας» μεταβήκαμε επί τόπου στην προαναφερθείσα περιοχή και

Λαβόντες υπόψη:

1. Την από 20.5.2002 αίτηση του Νικολάου Ζαννή, που αφορά στον καθορισμό των ορίων του αιγιαλού στην εν λόγω θέση.

2. Το τοπογραφικό, υψομετρικό και κτηματολογικό διάγραμμα, εξαρτημένο από το Κρατικό Δίκτυο με προβολικό σύστημα HATT, το οποίο συντάχθηκε το Μάϊο 2002, από το Νικόλαο Ζαννή, Τοπογράφο Μηχ/κό, σε μία πινακίδα σε κλίμακα 1:500, ελέγχθηκε επιτόπου για την ακρίβεια της αποτύπωσης την 27.8.2002 τον Απόστολο Σαββόπουλο, Πολιτικό Μηχ/κό, Προϊστάμενο της Τεχνικής Υπηρεσίας του Επαρχείου Θήρας και θεωρήθηκε την ίδια ημερομηνία από τον προαναφερόμενο μηχ/κό.

3. Τις διατάξεις του Ν. 2971/2001 «Αιγιαλός, παραλία και άλλες διατάξεις» όπως αυτός ισχύει, και το Ν. 1337/83 καθώς και την προς αυτόν σχετική Δικαστηριακή και Διοικητική Νομολογία.

4. Την από την επιτόπια μετάβαση σχηματισθείσα αντίληψη περί του πλάτους της βρεχόμενης ζώνης της ξηράς και λοιπών συναφών στοιχείων, δηλαδή:

α) Η μορφολογία της ακτής είναι στο σύνολό της βραχώδης, με ήπιες και απότομες κλίσεις.

β) Η περιοχή επηρεάζεται από ανέμους ανατολικών, νοτιοανατολικών διευθύνσεων, αποφασίζουμε:

1. Καθορίζουμε επί του ανωτέρω τοπογραφικού διαγράμματος:

α) Την οριογραμμή του αιγιαλού με κόκκινη συνεχή πολυγωνική γραμμή και στοιχεία 1, 2, 3, ... 29, 30, 31.

β) Την οριογραμμή της παραλίας με κίτρινη συνεχή πολυγωνική γραμμή και στοιχεία 1΄, 2΄, 3΄, 4΄, 5΄, 6΄, 7΄, 8΄, 10΄ .... 29΄, 30΄, 31΄.

Αποφαινόμαστε ότι δεν υφίσταται παλαιός αιγιαλός.


2. Η ζώνη παραλίας έχει πλάτος 10 μ. διότι διαφορετικά δεν εξυπηρετούνται οι σκοποί του άρθρου 1 παρ. 2 του Ν. 2971/2001.


3. Δεν υφίστανται κτίσματα στη ζώνη παραλίας.

Η Επιτροπή

Ο Πρόεδρος
ΣΤΕΛΙΟΣ ΣΕΖΕΝΙΑΣ

Τα Μέλη
ΑΠΟΣΤΟΛΟΣ ΣΑΒΒΟΠΟΥΛΟΣ
ΑΠΟΣΤΟΛΟΣ ΡΕΦΕΝΕΣ

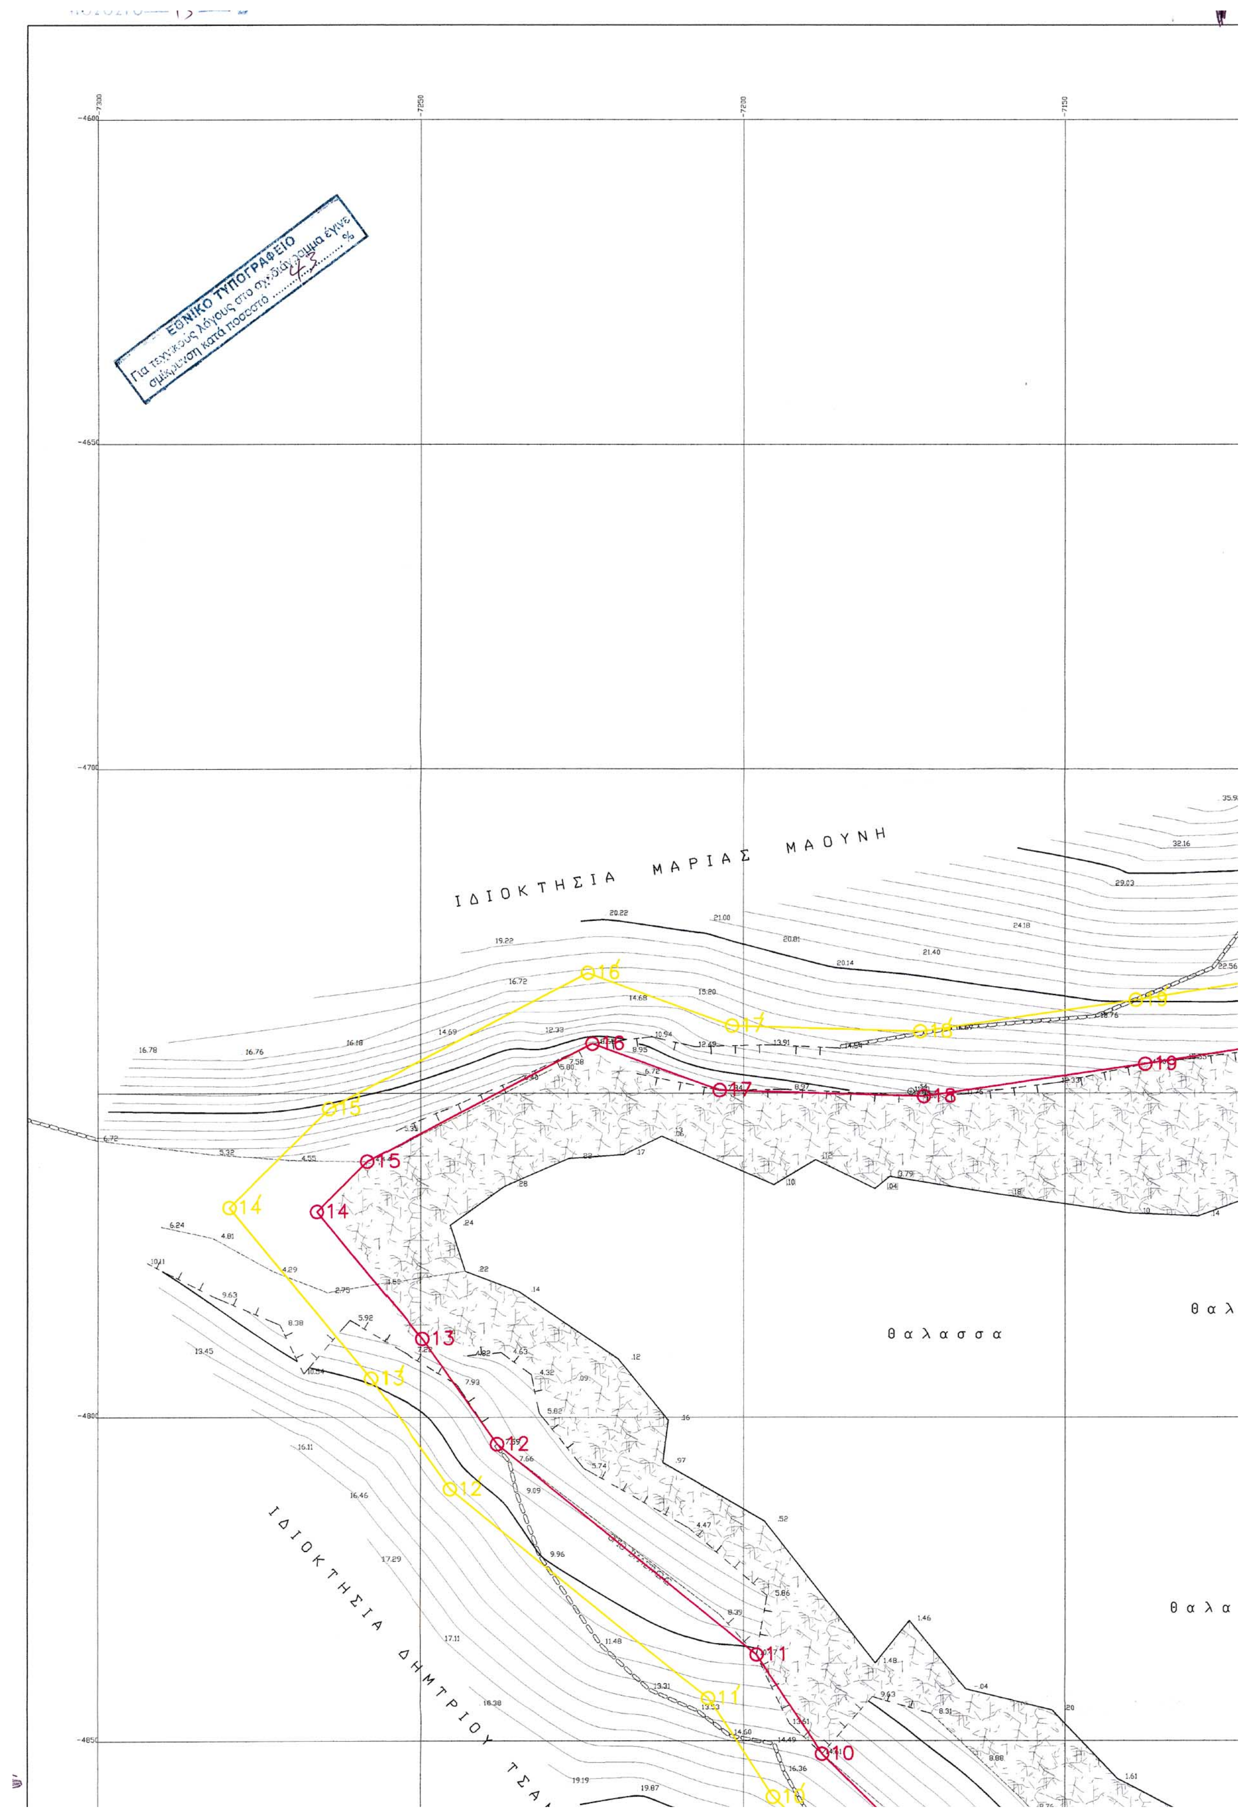
ΕΘΝΙΚΟ ΤΥΠΟΓΡΑΦΕΙΟ
ΙΔΙΟΚΤΗΣΙΑ ΜΑΡΙΑΣ ΜΑΘΥΝΗ
ΙΔΙΟΚΤΗΣΙΑ ΔΗΜΗΤΡΙΟΥ ΤΣΑ
θαλασσα
θαλ
θαλα
-7300
-7250
-7200
-7150
-4600
-4650
-4700
-4800
-4850

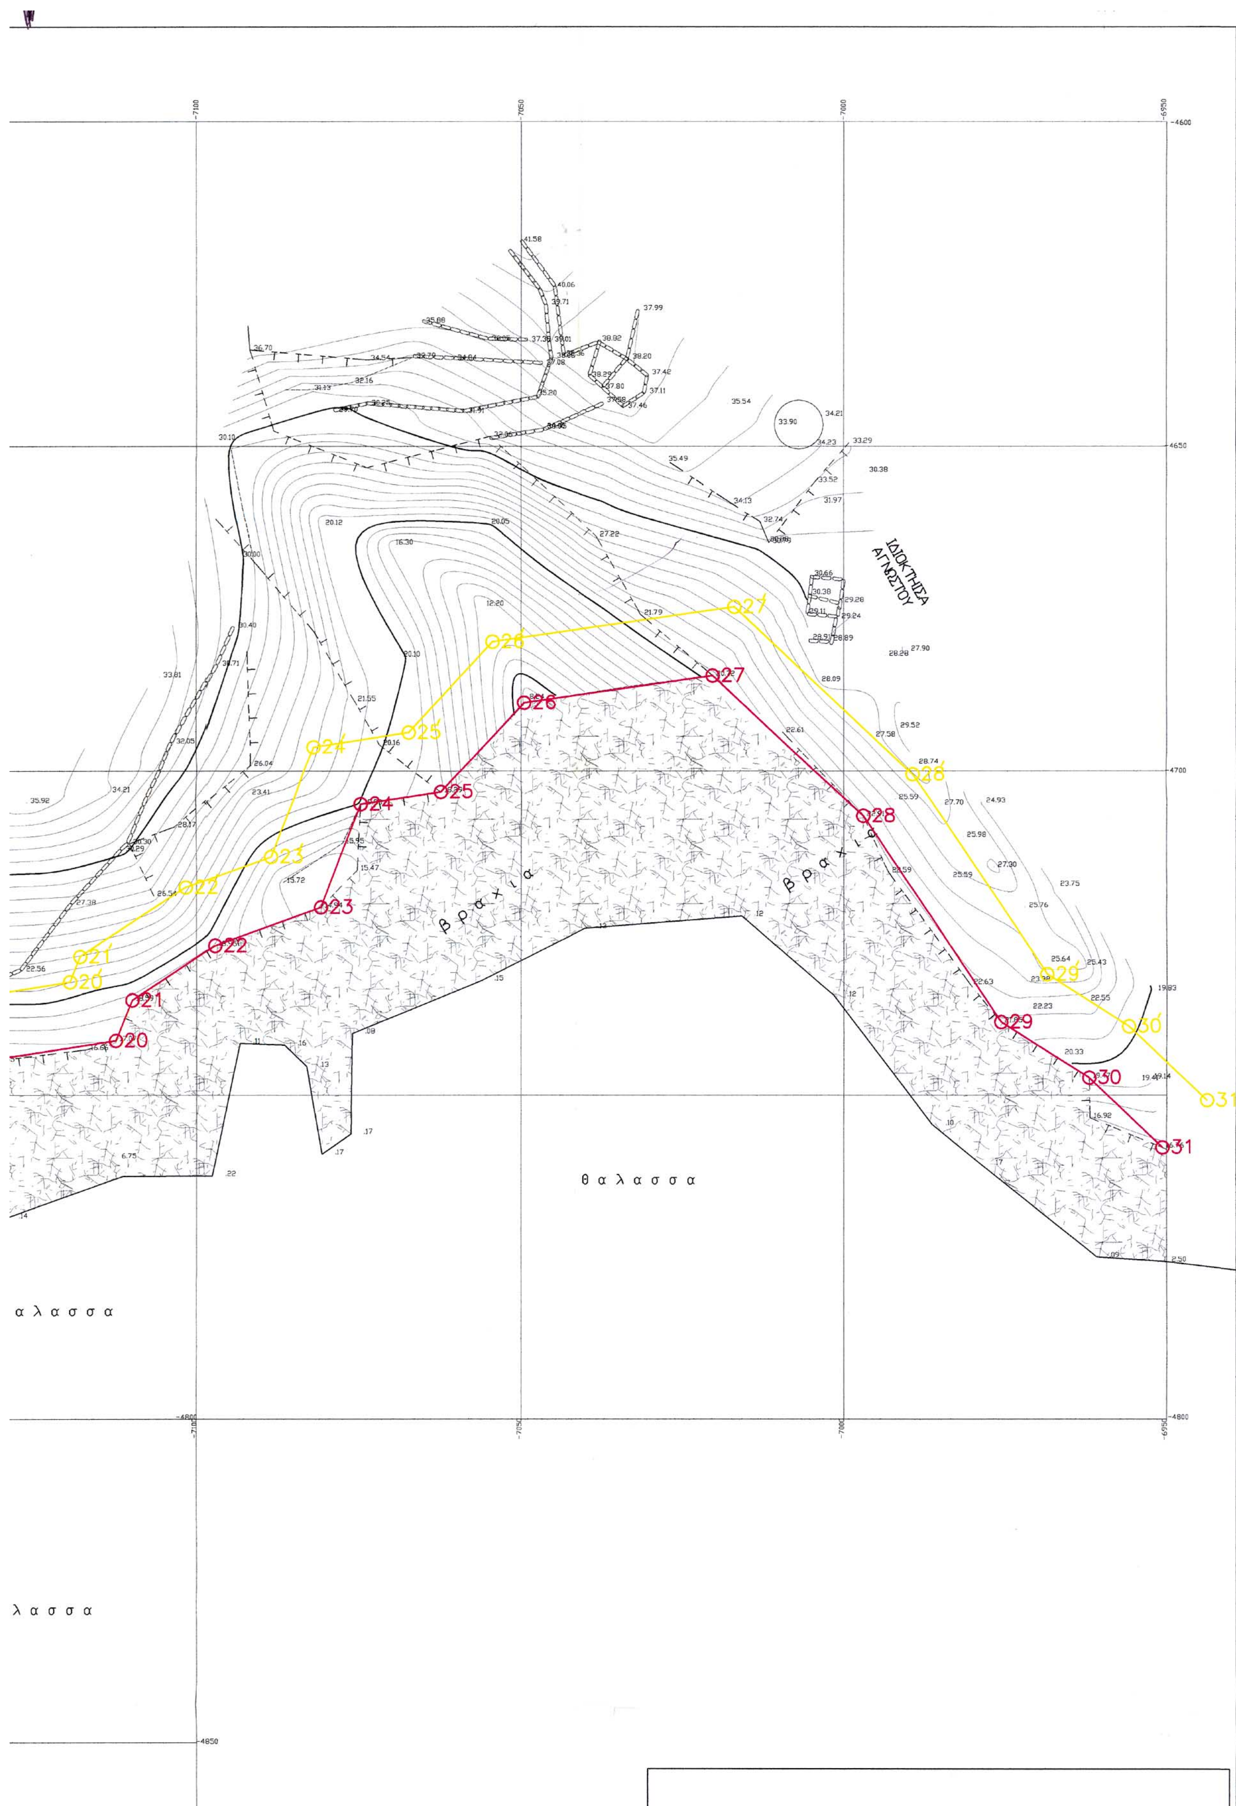

ΙΔΙΟΚΤΗΣΙΑ ΑΓΝΩΣΤΟΥ
β ρ α χ ι α
θ α λ α σ σ α
α λ α σ σ α
λ α σ σ α

ΣΑΜΟΓΛΟΥ


βραχια

ΟΡΙΟ ΒΡΑΧΙΩΝ

θαλ


ΙΔΙΟΚΤΗΣΙΑ
ΓΕΩΡΓΙΟΥ ΜΑΟΥΝΗ

ΑΠΟΣΤΑΣΜΑ ΧΑΡΤΟΥ ΚΛ 1:50000

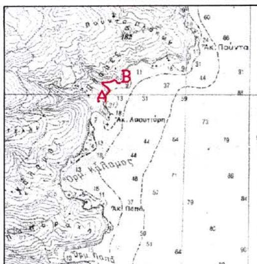

ΠΙΝΑΚΑΣ ΣΥΝΤΕΤΑΓΜΕΝΩΝ

Α/Α	X	Y	H
S1	-7180.48	-4906.38	22.90
T1	-6858.18	-3990.56	182.45
S3	-7218.70	-4935.47	23.57
S2	-7145.54	-4904.41	16.03
S4	-7174.04	-4749.72	11.00
S5	-6954.38	-4747.66	19.41

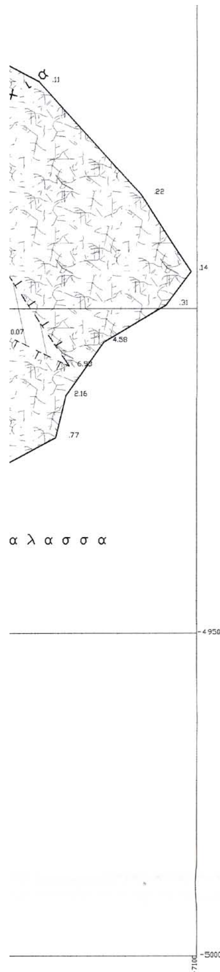

α λ α σ σ α

ΥΠΟΜΝΗΜΑ ΕΠΙΤΡΟΠΗΣ

1. ΤΟ ΠΑΡΟΝ ΤΟΠΟΓΡΑΦΙΚΟ ΔΙΑΓΡΑΜΜΑ ΣΥΝΟΔΕΥΕΙ ΤΗΝ ΑΠΟ 27/8/02 ΕΚΘΕΣΗ ΤΗΣ ΕΠΙΤΡΟΠΗΣ ΚΑΘΟΡΙΣΜΟΥ ΤΩΝ ΟΡΙΩΝ ΤΟΥ ΑΙΓΙΑΛΟΥ (ΑΡΘΡΟ 100 ΤΟΥ Π.Δ. 284/88)
2. ———— ΓΡΑΜΜΗ ΑΙΓΙΑΛΟΥ
———— ΓΡΑΜΜΗ ΠΑΡΑΛΙΑΣ
3. ΟΙ ΚΟΡΥΦΕΣ ΤΩΝ ΟΡΙΟΓΡΑΜΜΩΝ ΟΡΙΖΟΝΤΑΙ ΜΕ ΟΡΘΟΓΩΝΙΕΣ ΣΥΝ/ΝΕΣ ΕΞΑΡΤΗΜΕΝΕΣ ΑΠΟ ΤΟ ΚΡΑΤΙΚΟ ΔΙΚΤΥΟ
4. ΑΠΟΦΕΝΕΤΑΙ ΟΤΙ ΔΕΝ ΥΦΙΣΤΑΤΕ ΠΑΛΑΙΟΣ ΑΙΓΙΑΛΟΣ ΚΑΙ ΟΤΙ ΣΤΗ ΖΩΝΗ ΤΟΥ ΑΙΓΙΑΛΟΥ ΚΑΙΠΑΡΑΛΙΑΣ ΔΕΝ ΥΠΑΡΧΟΥΝ ΚΤΙΣΜΑΤΑ

Ο ΠΡΟΕΔΡΟΣ

Τ.Υ.

ΣΤΕΛΙΟΣ ΣΕΖΑΝΙΑΣ
ΠΡΟΙΣΤΑΜΕΝΟΣ ΚΤΗΜΑΤΙΚΗΣ
ΥΠΗΡΕΣΙΑΣ ΚΥΚΛΑΔΩΝ

ΤΑ ΜΕΛΗ

Τ.Υ.

ΑΠΟΣΤΟΛΟΣ ΣΑΒΒΟΠΟΥΛΟΣ
ΠΟΛ. ΜΗΧΑΝΙΚΟΣ
ΕΠΑΡΧΕΙΟΥ ΘΗΡΑΣ

Τ.Υ.

ΑΠΟΣΤΟΛΟΣ ΡΕΦΕΝΕΣ
Λ/ΡΧΗΣ ΙΟΥ

ΚΤΗΜΑΤΙΚΗ ΥΠΗΡΕΣΙΑ
ΥΠΟΥΡΓΕΙΟΥ ΟΙΚΟΝΟΜΙΚΩΝ
ΑΚΡΙΒΕΣ ΑΝΤΙΓΡΑΦΟ
Σύρος 31-1-03

ΕΛΕΧΘΗΚΕ ΚΑΙ ΘΕΩΡΗΘΗΚΕ
ΕΠΙΤΟΠΟΥ ΓΙΑ ΤΗΝ ΑΚΡΙΒΕΙΑ
ΤΗΣ ΑΠΟΤΥΠΩΣΗΣ
ΙΟΣ 27.8.2002

Ο ΕΛΕΓΞΑΣ

Τ.Υ.

ΑΠΟΣΤΟΛΟΣ ΣΑΒΒΟΠΟΥΛΟΣ
ΠΟΛ. ΜΗΧΑΝΙΚΟΣ
ΕΠΑΡΧΕΙΟΥ ΘΗΡΑΣ

ΤΟΠΟΓΡΑΦΙΚΟ ΔΙΑΓΡΑΜΜΑ
ΚΑΘΟΡΙΣΜΟΥ ΟΡΙΩΝ ΑΙΓΙΑΛΟΥ - ΠΑΡΑΛΙΑΣ

ΠΕΡΙΟΧΗ ΠΛΑΚΕΣ
ΔΗΜΟΣ ΙΟΥ
ΕΠΑΡΧΙΑ ΘΗΡΑΣ
ΑΡΜΟΔΙΑ ΚΤΗΜ, ΥΠΗΡ. ΣΥΡΟΥ
ΝΟΜΑΡΧΙΑ ΣΥΡΟΥ

ΕΝΔΙΑΦΕΡΟΜΕΝΟΣ ΔΗΜΗΤΡΙΟΣ ΤΣΑΜΟΓΛΟΥ

ΚΛΙΜΑΚΑ 1 500
ισοδιασταση 1.0 μ

ΤΡΙΓΩΝΟΜΕΤΡΙΚΗ ΕΞΑΡΤΗΣΗ Φ0 =36 45 λ0=+1 45 ΗΑΤΤ
ΥΨΟΜΕΤΡΙΚΗ ΑΦΕΤΗΡΙΑ Μ.Σ.Θ.

ΜΕΘΟΔΟΣ ΑΠΟΤΥΠΩΣΗΣ ΗΛΕΚΡΟΝΙΚΗ
ΧΡΟΝΟΛΟΓΙΑ ΑΠΟΤΥΠΩΣΗΣ ΜΑΙΟΣ 2002

ΥΠΟΜΝΗΜΑ ΣΥΜΒΟΛΩΝ

ΟΡΙΑ
ΞΗΡΟΛΙΘΙΑ
ΠΡΑΝΕΣ
ΣΥΡΜΑΤΟΠΛΕΓΜΑ
ΑΚΤΗ ΒΡΑΧΩΔΕΙΣ
ΑΚΤΗ ΑΜΜΩΔΕΙΣ

ΣΥΡΟΣ ΜΑΙΟΣ 2002
Ο ΣΥΝΤΑΞΑΣ ΜΗΧΑΝΙΚΟΣ

ΝΙΚΟΛΑΟΣ ΖΑΝΝΗΣ
ΔΙΠΛ. ΤΟΠΟΓΡΑΦΟΣ ΜΗΧΑΝΙΚΟΣ Α.Π.Θ.
ΜΕΛΟΣ Τ.Ε.Ε. ΑΡΙΘΜΟΣ ΜΗΤΡΩΟΥ 22107
ΕΠΙΣΚΟΠΕΙΟ - ΣΥΡΟΣ - ΤΗΛ. 26481

ΓΡΑΜΜΗ ΑΙΓΙΑΛΟΥ

Α/Α	X	Y	S
1	-7191.29	-5001.51	16.56
2	-7187.00	-4985.52	36.91
3	-7171.39	-4952.07	16.37
4	-7186.57	-4945.93	20.91
5	-7199.43	-4929.44	21.10
6	-7186.05	-4913.12	24.27
7	-7162.76	-4906.30	20.75
8	-7142.14	-4904.03	6.73
9	-7141.90	-4897.30	64.52
10	-7187.87	-4852.03	18.59
11	-7198.02	-4836.45	51.58
12	-7238.21	-4804.12	19.94
13	-7249.80	-4787.89	25.55
14	-7266.16	-4768.27	11.03
15	-7258.32	-4760.52	39.32
16	-7223.46	-4742.34	20.99
17	-7203.74	-4749.52	31.69
18	-7172.06	-4750.47	34.83
19	-7137.59	-4745.48	25.41
20	-7112.48	-4741.58	6.70
21	-7109.94	-4735.38	15.20
22	-7097.23	-4727.05	17.32
23	-7080.94	-4721.16	17.06
24	-7074.90	-4705.21	12.53
25	-7062.52	-4703.30	18.99
26	-7049.59	-4689.39	29.59
27	-7020.29	-4685.24	31.88
28	-6997.02	-4707.03	38.19
29	-6975.70	-4738.72	16.14
30	-6962.04	-4747.31	15.65
31	-6950.66	-4758.05	

ΓΡΑΜΜΗ ΠΑΡΑΛΙΑΣ

Α/Α	X	Y	S
1	-7200.95	-4998.92	17.43
2	-7196.43	-4982.08	27.25
3	-7184.91	-4957.39	8.52
4	-7192.81	-4954.20	31.59
5	-7212.23	-4929.28	32.19
6	-7191.83	-4904.39	28.42
7	-7164.55	-4896.40	6.80
8	-7157.79	-4895.69	52.86
10	-7195.49	-4858.65	18.39
11	-7205.53	-4843.24	51.36
12	-7245.55	-4811.05	20.94
13	-7257.72	-4794.01	34.36
14	-7279.72	-4767.63	21.72
15	-7264.28	-4752.35	45.23
16	-7224.18	-4731.44	23.78
17	-7201.83	-4739.57	29.21
18	-7172.63	-4740.45	33.91
19	-7139.07	-4735.59	19.71
20	-7119.59	-4732.57	4.16
21	-7118.02	-4728.72	19.47
22	-7101.73	-4718.04	13.90
23	-7088.66	-4713.32	18.29
24	-7082.19	-4696.22	14.88
25	-7067.48	-4693.95	19.06
26	-7054.50	-4679.99	37.92
27	-7016.95	-4674.67	37.80
28	-6989.36	-4700.51	37.21
29	-6968.59	-4731.38	15.00
30	-6955.89	-4739.37	16.63
31	-6943.80	-4750.78	

Αριθ. 1228 (2)

Χαρακτηρισμός Χώρου για την Κατασκευή Αθλητικών Εγκαταστάσεων του Δ.Δ. Κρύας Βρύσης στη θέση «Αμούδες» του Δήμου Μητρόπολης Ν. Καρδίτσας.

Ο ΓΕΝΙΚΟΣ ΓΡΑΜΜΑΤΕΑΣ
ΠΕΡΙΦΕΡΕΙΑΣ ΘΕΣΣΑΛΙΑΣ

Έχοντας υπόψη:

1. Τις διατάξεις των άρθρων 3 και 70 του Ν.Δ/τος της 17.7.1923 (ΦΕΚ. 228 Α΄) «Περί σχεδίων πόλεων κ.λπ.» όπως τροποποιήθηκε και συμπληρώθηκε μεταγενέστερα.

2. Την παρ. 2δ του άρθρου 29 του Ν. 2831/2000 (ΦΕΚ 140 Α΄) όπως αντικαταστάθηκε με το άρθρο 10 του Ν. 3044/2002 (ΦΕΚ 197/Α/27.8.2002).

3. Την Απόφαση 1986/24.4.86 (ΦΕΚ 635/Δ/86) του Νομάρχη Καρδίτσας με την οποία οριοθετήθηκε ο οικισμός Κρύας Βρύσης του Ν. Καρδίτσας.

4. Την Απόφαση 92/2002 του Δημοτικού Συμβουλίου Μητρόπολης και το γεγονός ότι κατά της παραπάνω απόφασης δεν υποβλήθηκαν ενστάσεις.

5. Τη θετική γνωμοδότηση 21/7/8.4.2003 του Περιφερειακού Συμβουλίου Χωροταξίας Οικισμού και Περιβάλλοντος της ΔΙ.ΠΕ.ΧΩ. Θεσσαλίας.

6. Το γεγονός ότι από τις κανονιστικές διατάξεις αυτής της Απόφασης δεν προκαλείται δαπάνη σε βάρος του κρατικού προϋπολογισμού και του οικείου Δήμου.

ΕΠΕΙΔΗ

1. Με την Απόφαση 92/2002 του Δημοτικού Συμβουλίου Μητρόπολης ζητείται έγκριση χώρου και όρων δόμησης για την κατασκευή αθλητικών εγκαταστάσεων του Δ.Δ. Κρύας Βρύσης στη θέση «Αμούδες».

2. Στην Κρύα Βρύση, ο προτεινόμενος αθλητικός χώρος στη θέση «Αμούδες», βρίσκεται εντός των ορίων του οικισμού, είναι ήδη διαμορφωμένος και ο χαρακτηρισμός του απαιτείται προκειμένου να κατασκευασθεί κτίριο αποδυτηρίων 12,00μ.x7,10μ. όπως φαίνεται στο τοπογραφικό διάγραμμα σε κλίμακα 1:500 που συνοδεύει την Απόφαση 92/2002 του Δημοτικού Συμβουλίου Μητρόπολης, αποφασίζουμε:

Το χαρακτηρισμό του αθλητικού χώρου στη θέση «Αμούδες» του Δ.Δ. Κρύας Βρύσης του Δήμου Μητρόπολης Ν. Καρδίτσας, όπως απεικονίζεται στο τοπογραφικό διάγραμμα σε κλ. 1:500 που συνέταξε ο Τεχνολόγος Πολιτικός Μηχανικός Απόστολος Χατζηγούλας και το οποίο συνοδεύει τη σχετική Απόφαση 92/2002 του Δημοτικού Συμβουλίου Μητρόπολης Ν. Καρδίτσας.

Η ισχύς της παρούσας απόφασης αρχίζει από τη δημοσίευσή της στην Εφημερίδα της Κυβερνήσεως.

Η παρούσα απόφαση να δημοσιευθεί στην Εφημερίδα της Κυβερνήσεως.

Λάρισα, 8 Απριλίου 2003

Ο Γενικός Γραμματέας Περιφέρειας
ΙΩΑΝΝΗΣ ΚΑΡΑΤΖΙΩΤΗΣ

ΟΔΟΙΠΟΡΙΚΟ ΣΚΑΡΙΦΗΜΑ

ΔΡΟΜΟΣ ΚΑΡΔΙΤΣΑ ΜΗΤΡΟΠΟΛΗ

ΠΡΟΣ Δ.Δ. ΑΓ.ΓΕΩΡΓΙΟΥ

ΓΗΠΕΔΟ Δ.Δ.ΚΡΥΑΣ ΒΡΥΣΗΣ

ΚΡΥΑ ΒΡΥΣΗ

ΠΕΡΙΦΕΡΕΙΑΚΟ ΣΥΜΒΟΥΛΙΟ ΧΩΡΟΤΑΞΙΑΣ ΟΙΚΙΣΜΟΥ & ΠΕΡΙΒΑΛΛΟΝΤΟΣ
Το παρόν σχεδιάγραμμα εξετάσθηκε από το Π.Σ.Χ.Ο.Π. την 8-4-2003
και εγκρίθηκε σύμφωνα με την υπ' αρθμ. 21/7/8-4-03 γνωμοδότηση του.
ΠΡΟΕΔΡΟΣ ΓΡΑΜΜΑΤΕΑΣ
ΧΡΙΣΤΟΣ ΜΠΟΜΠΟΡΙΔΗΣ ΚΩΝ/ΝΟΣ ΜΠΑΛΑΝΟΣ

ΠΕΡΙΦΕΡΕΙΑ ΘΕΣΣΑΛΙΑΣ
ΔΙΕΥΘΥΝΣΗ ΠΕΡΙΒΑΛΛΟΝΤΟΣ ΚΑΙ ΧΩΡΟΤΑΞΙΑΣ
Εγκρίνεται
ΑΠΟΦΑΣΗ 1228
Λάρισα 8-4-03
ΜΕ Ε.Γ.Γ.
Ο ΠΡΟΪΣΤΑΜΕΝΟΣ
ΧΡΙΣΤΟΣ ΜΠΟΜΠΟΡΙΔΗΣ

ΕΘΝΙΚΟ ΤΥΠΟΓΡΑΦΕΙΟ
Για τεχνικούς λόγους στο σχεδιάγραμμα έγινε σμίκρυνση κατά ποσοστό 42 %

1. ΕΠΙΦΑΝΕΙΕΣ

ΕΠΙΦΑΝΕΙΑ ΟΙΚΟΠΕΔΟΥ Ε(ΑΒΓΔΕΖΗΙΚΛΜΑ)=8.200Μ2

2.ΒΕΒΑΙΩΣΗ ΟΡΙΩΝ

Τα όρια του οικοπέδου με στοιχεία Ε(ΑΒΓΔΕΖΗΘΙΚΛΜΑ)=8.200 Μ2υποδείχθησαν από τον Δήμαρχο Μητρόπολης που βεβαιώνει ότι είναι ορθά.

-Ο Βεβαιών-

ΓΙΟΒΑΝΗΣ ΓΕΩΡΓΙΟΣ

3. ΣΥΝΤΕΤΑΓΜΕΝΕΣ ΣΗΜΕΙΩΝ

Ε1	300.000	300.000	400.000	84	263.520	261.369	400.420
67	333.542	357.694	399.818	85	257.476	263.384	400.601
68	337.501	356.433	399.625	86	232.888	308.130	400.495
69	340.009	354.638	399.546	87	230.678	310.501	400.228
70	341.653	353.004	399.547	88	230.867	318.744	400.239
71	342.988	350.740	399.594	89	236.460	322.041	400.17
72	346.963	339.217	399.662	90	264.269	282.750	400.246
73	348.649	334.102	399.585	91	261.422	289.552	400.259
74	345.862	327.521	399.692	92	249.139	317.579	400.339
75	348.725	320.679	399.697	93	245.628	318.548	400.461
76	360.169	293.559	399.592	94	281.886	334.556	400.005
77	363.057	292.522	399.690	95	284.966	336.002	400.050
78	275.955	254.446	400.357	96	297.073	341.405	399.887
79	273.586	251.060	400.374	97	300.333	342.784	399.892
80	272.791	252.942	400.362	98	334.528	355.376	399.650
81	270.885	252.183	400.527	99	333.943	366.820	399.097
82	265.901	262.448	400.530	100	386.953	327.408	399.405
83	267.746	264.953	400.275				

Βεβαιώνεται ότι το παρόν τοπογραφικό διάγραμμα συνοδεύει την 92/2002 Απόφαση του Δημοτικού Συμβουλίου του Δήμου Μητρόπολης

ΓΙΟΒΑΝΗΣ ΓΕΩΡΓΙΟΣ

ΑΓΡΟΤΙΚΟΣ ΔΡΟΜΟΣ -96.00-
ΑΓΡΟΤΙΚΟΣ ΔΡΟΜΟΣ -73.00-
ΑΓΡΟΤΙΚΟΣ ΔΡΟΜΟΣ -98.00-
ΑΓΡΟΤΙΚΟΣ ΔΡΟΜΟΣ -70.00-
ΓΗΠΕΔΟ ΠΟΔΟΣΦΑΙΡΟΥ
ΥΠΟ ΚΑΤΑΣΚΕΥΗ ΑΠΟΔΥΤΗΡΙΑ
-7.10- -12.00- Ο.Γ.
περίφραξη -61.00- -12.20- -28.48- -11.41-
Α Β Ε Ζ Η Ι Κ Λ Μ Ρ.Γ.

ΕΡΓΟΔΟΤΗΣ	ΔΗΜΟΣ ΜΗΤΡΟΠΟΛΗΣ
ΕΡΓΟ	ΓΗΠΕΔΟ ΠΟΔΟΣΦΑΙΡΟΥ
ΘΕΣΗ	Δ.Δ. ΚΡΥΑΣ ΒΡΥΣΗΣ
ΜΕΛΕΤΗΤΗΣ	Τ.Υ.Δ.Κ.
ΘΕΜΑ ΣΧΕΔΙΟΥ ΤΟΠΟΓΡΑΦΙΚΟ ΔΙΑΓΡΑΜΜΑ	ΑΡ.ΣΧΕΔΙΟΥ Τ1
ΚΛΙΜΑΚΑ 1:500	
ΜΑΡΤΙΟΣ 2002	
ΘΕΩΡΗΘΗΚΕ ΤΗΝ ../../200 ΕΘΕΩΡΗΘΗ Καρδίτσα 07 ΑΠΡ 2003 Ο Προϊστάμενος ΤΥΔΚ ΠΑΝΑΓΙΩΤΗΣ ΣΤΕΡΓΙΟΥΛΗΣ ΠΟΛΙΤΙΚΟΣ ΜΗΧΑΝΙΚΟΣ	Ο/Η ΣΥΝΤΑΞΑΣ ΑΠΟΣΤΟΛΟΣ Ε. ΧΑΤΖΗΓΟΥΛΑΣ ΠΤΥΧΙΟΥΧΟΣ ΠΟΛΙΤ. ΜΗΧΑΝΙΚΟΣ Τ.Ε. ΜΕ Α' ΒΑΘΜΟ